



**ООО "Выбор-СПб"**

г. Санкт-Петербург, Московский пр. 183-185 лит.А

тел. +7 (812) 665-51-10

[sales@vibor-spb.ru](mailto:sales@vibor-spb.ru)


[www.vibor-spb.ru](http://www.vibor-spb.ru)

## **РЕКОМЕНДУЕМАЯ РАСКЛАДКА КАМНЕЙ МОЩЕНИЯ "АНТИК" Б.3.А.6**


Предлагаем Вашему вниманию рекомендуемые раскладки камней мощения "АНТИК" Б.3.А.6 (комплект из 5 видов камней: 113\*93\*91 мм, 103\*83\*91 мм, 93\*73\*91 мм, 83\*63\*91 мм, 73\*53\*91 мм. Высота - 60 мм).

1. Изделия должны укладываться на подготовленное основание (правила подготовки основания см. РМД 32-18-2012 "Рекомендации по применению мощения при устройстве покрытий территорий жилой и общественной застройки") согласно представленному расположению, с целью обеспечения минимальной протяженности швов в покрытии и равномерного распределения статической и динамической нагрузки на большую площадь.
2. Нарушение правильного чередования камней в рядах приведёт к тому, что в конце укладки останутся не востребованными плитки одного формата. Количество плиток в поддоне каждого формата разное.
3. При устройстве примыканий следует руководствоваться следующими правилами:
  - ни один отрезанный кусок не должен быть меньше четверти полноразмерного камня;
  - не использовать обрезанные камни, если оставшаяся их короткая сторона не соответствует минимум половине длины большей стороны необрезанного камня;
  - обрезанные камни не должны иметь острых углов (менее 45 градусов).
4. При укладке камней коллекций "Листопад"/"Искусственный камень" брать плитки нужного формата с разных трёх-пяти поддонов, избегая концентрации одного цвета (оттенка).
5. Для отвода воды с поверхности плитки должен быть обеспечен достаточный поперечный или продольный уклон 2-2,5%.

ПРИНЦИПИАЛЬНАЯ СХЕМА РАСКЛАДКИ ПРОТУАРНЫХ ПЛИТ "АНТИК" М 1:5

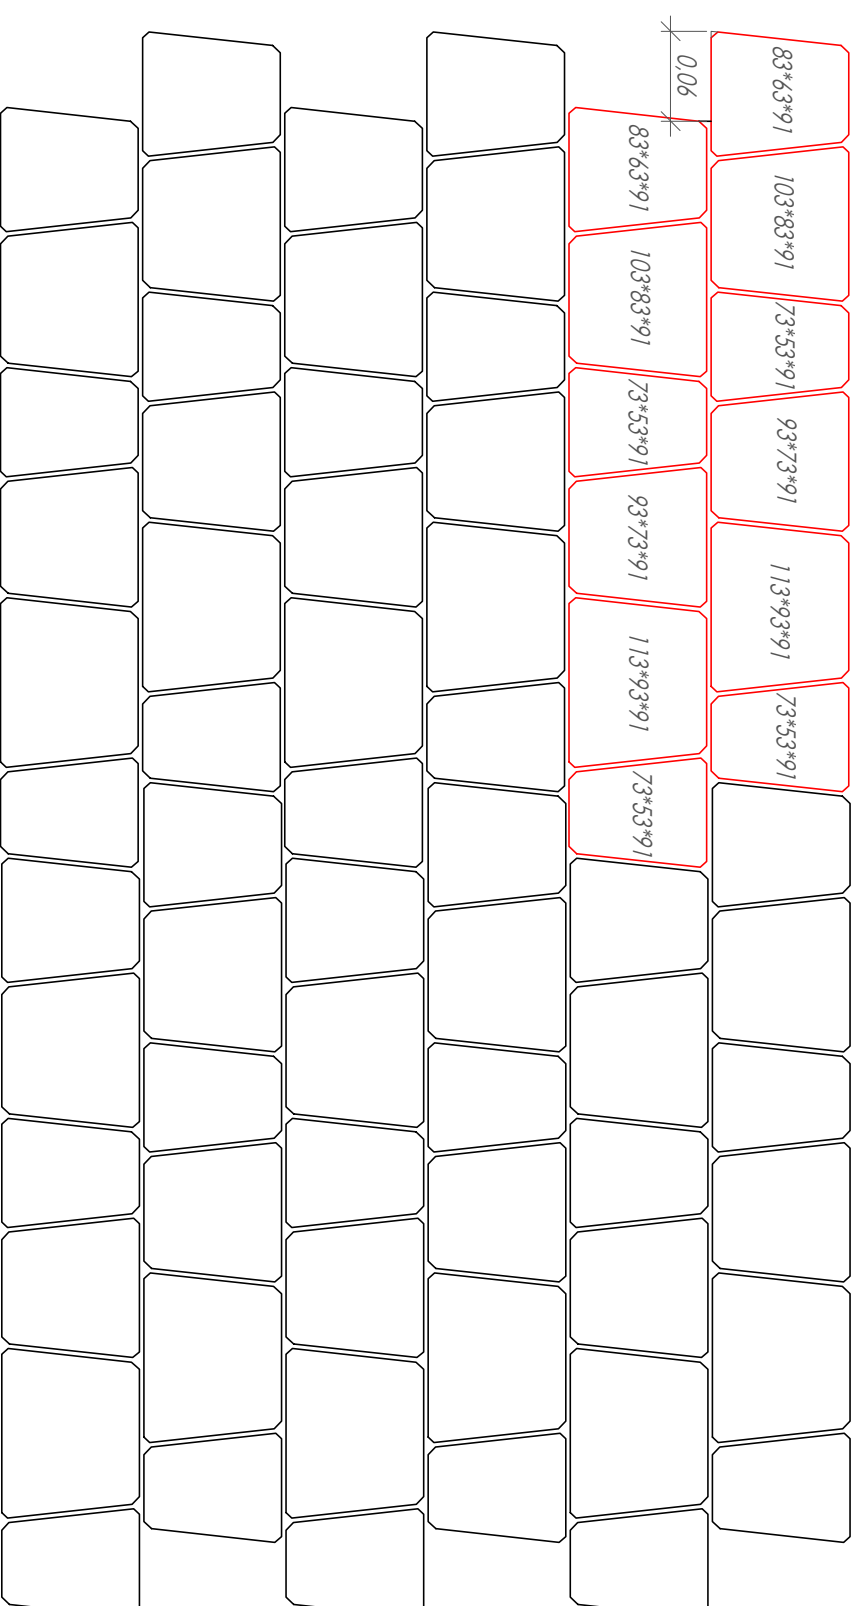

ПРИНЦИПИАЛЬНАЯ СХЕМА РАДИАЛЬНОЙ РАСКЛАДКИ  
ПРОТУАРНЫХ ПЛИТ "АНТИК" М 1:10

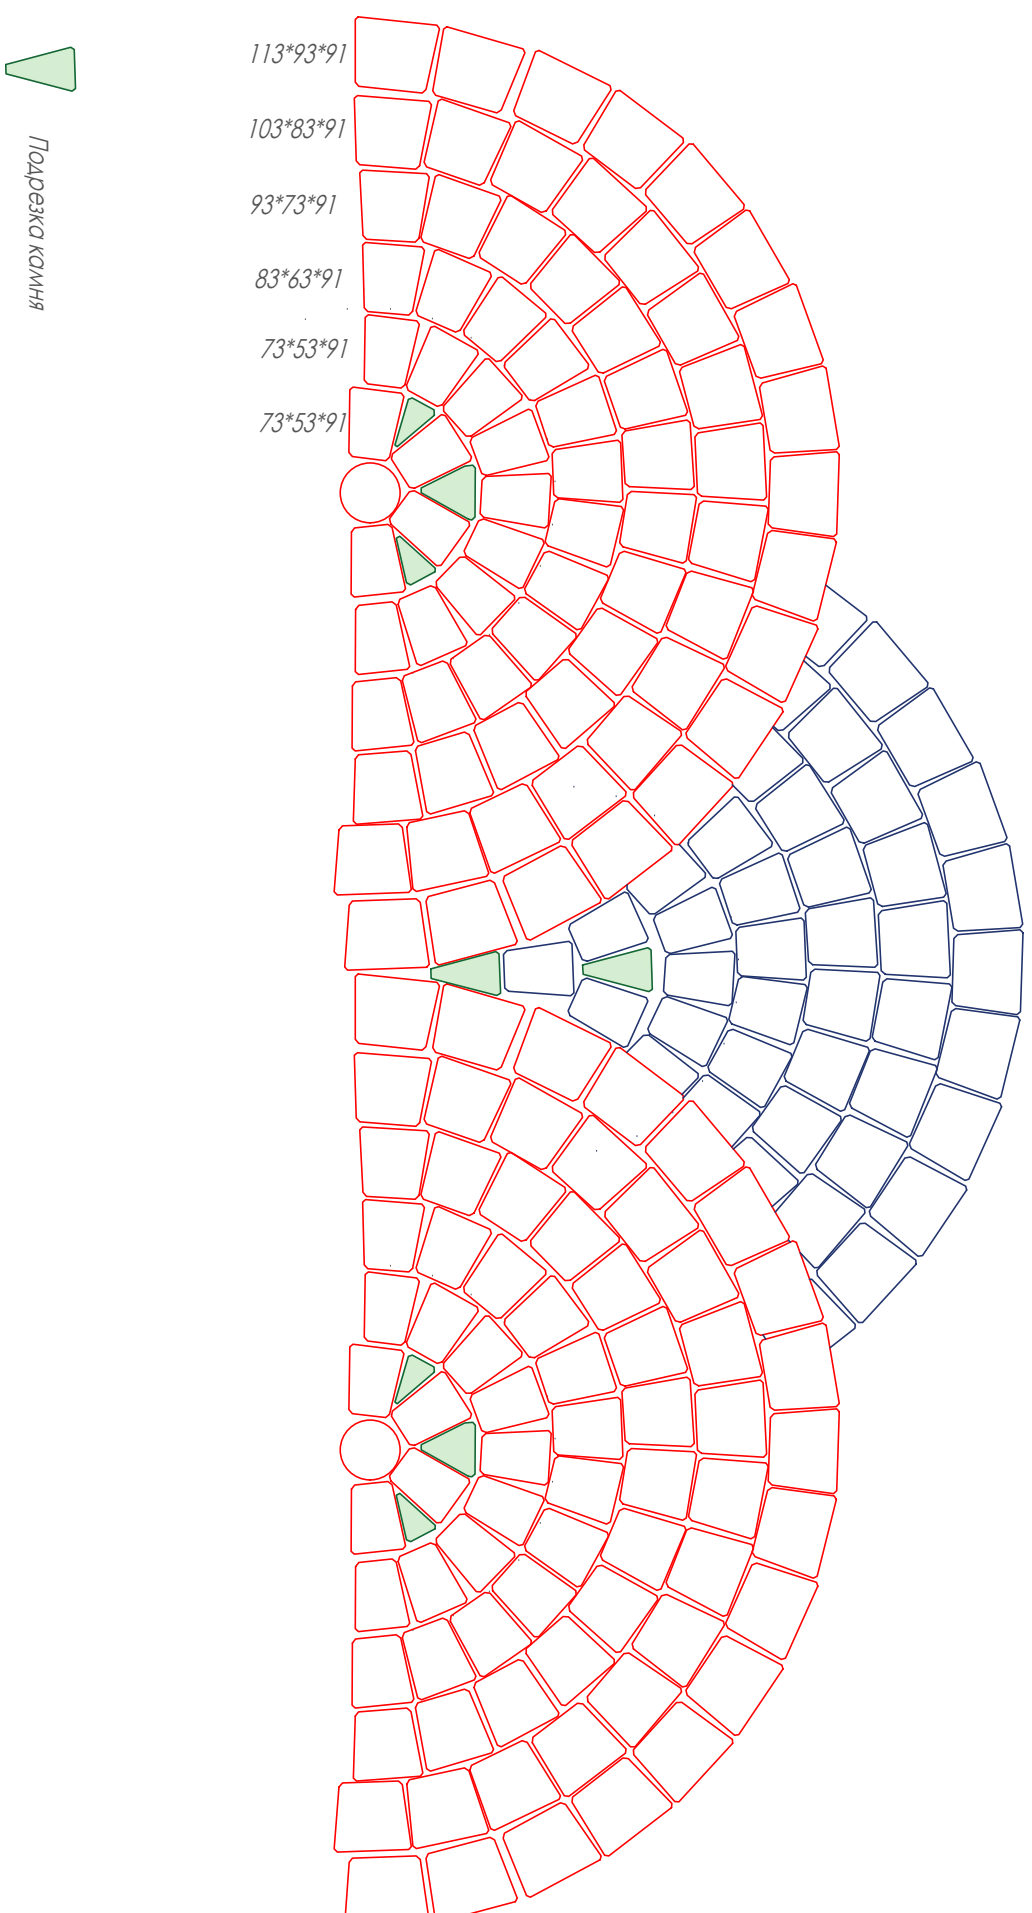

Примечание:

При радиусе больше 1 м рекомендуется изгибать "прямую" кладку